

B2 TYPE

[3LDK]

生活空間面積：72,02㎡

専有床面積：62.06㎡(約18.77坪)
バルコニー面積：9.96㎡(約3.01坪)


ノンスケール

■住戸位置図

7F	Aタイプ	B1タイプ	Cタイプ	B2タイプ	Dタイプ
6F	Aタイプ	B1タイプ	Cタイプ	B2タイプ	Dタイプ
5F	Aタイプ	B1タイプ	Cタイプ	B2タイプ	Dタイプ
4F	Aタイプ	B1タイプ	Cタイプ	B2タイプ	Dタイプ
3F	Aタイプ	B1タイプ	Cタイプ	B2タイプ	Dタイプ
2F	Aタイプ	B1タイプ	エントランス	B2タイプ	Dタイプ
1F	駐車場				

コンパクトリッチ。 機能性と快適性が暮らしにハーモニーを奏でます。

- リビングと洋室3の間仕切りの開閉で、暮らしの自由度が広がります。
- 各洋室には広めの収納を設置。日々の暮らしにゆとりがうまれます。

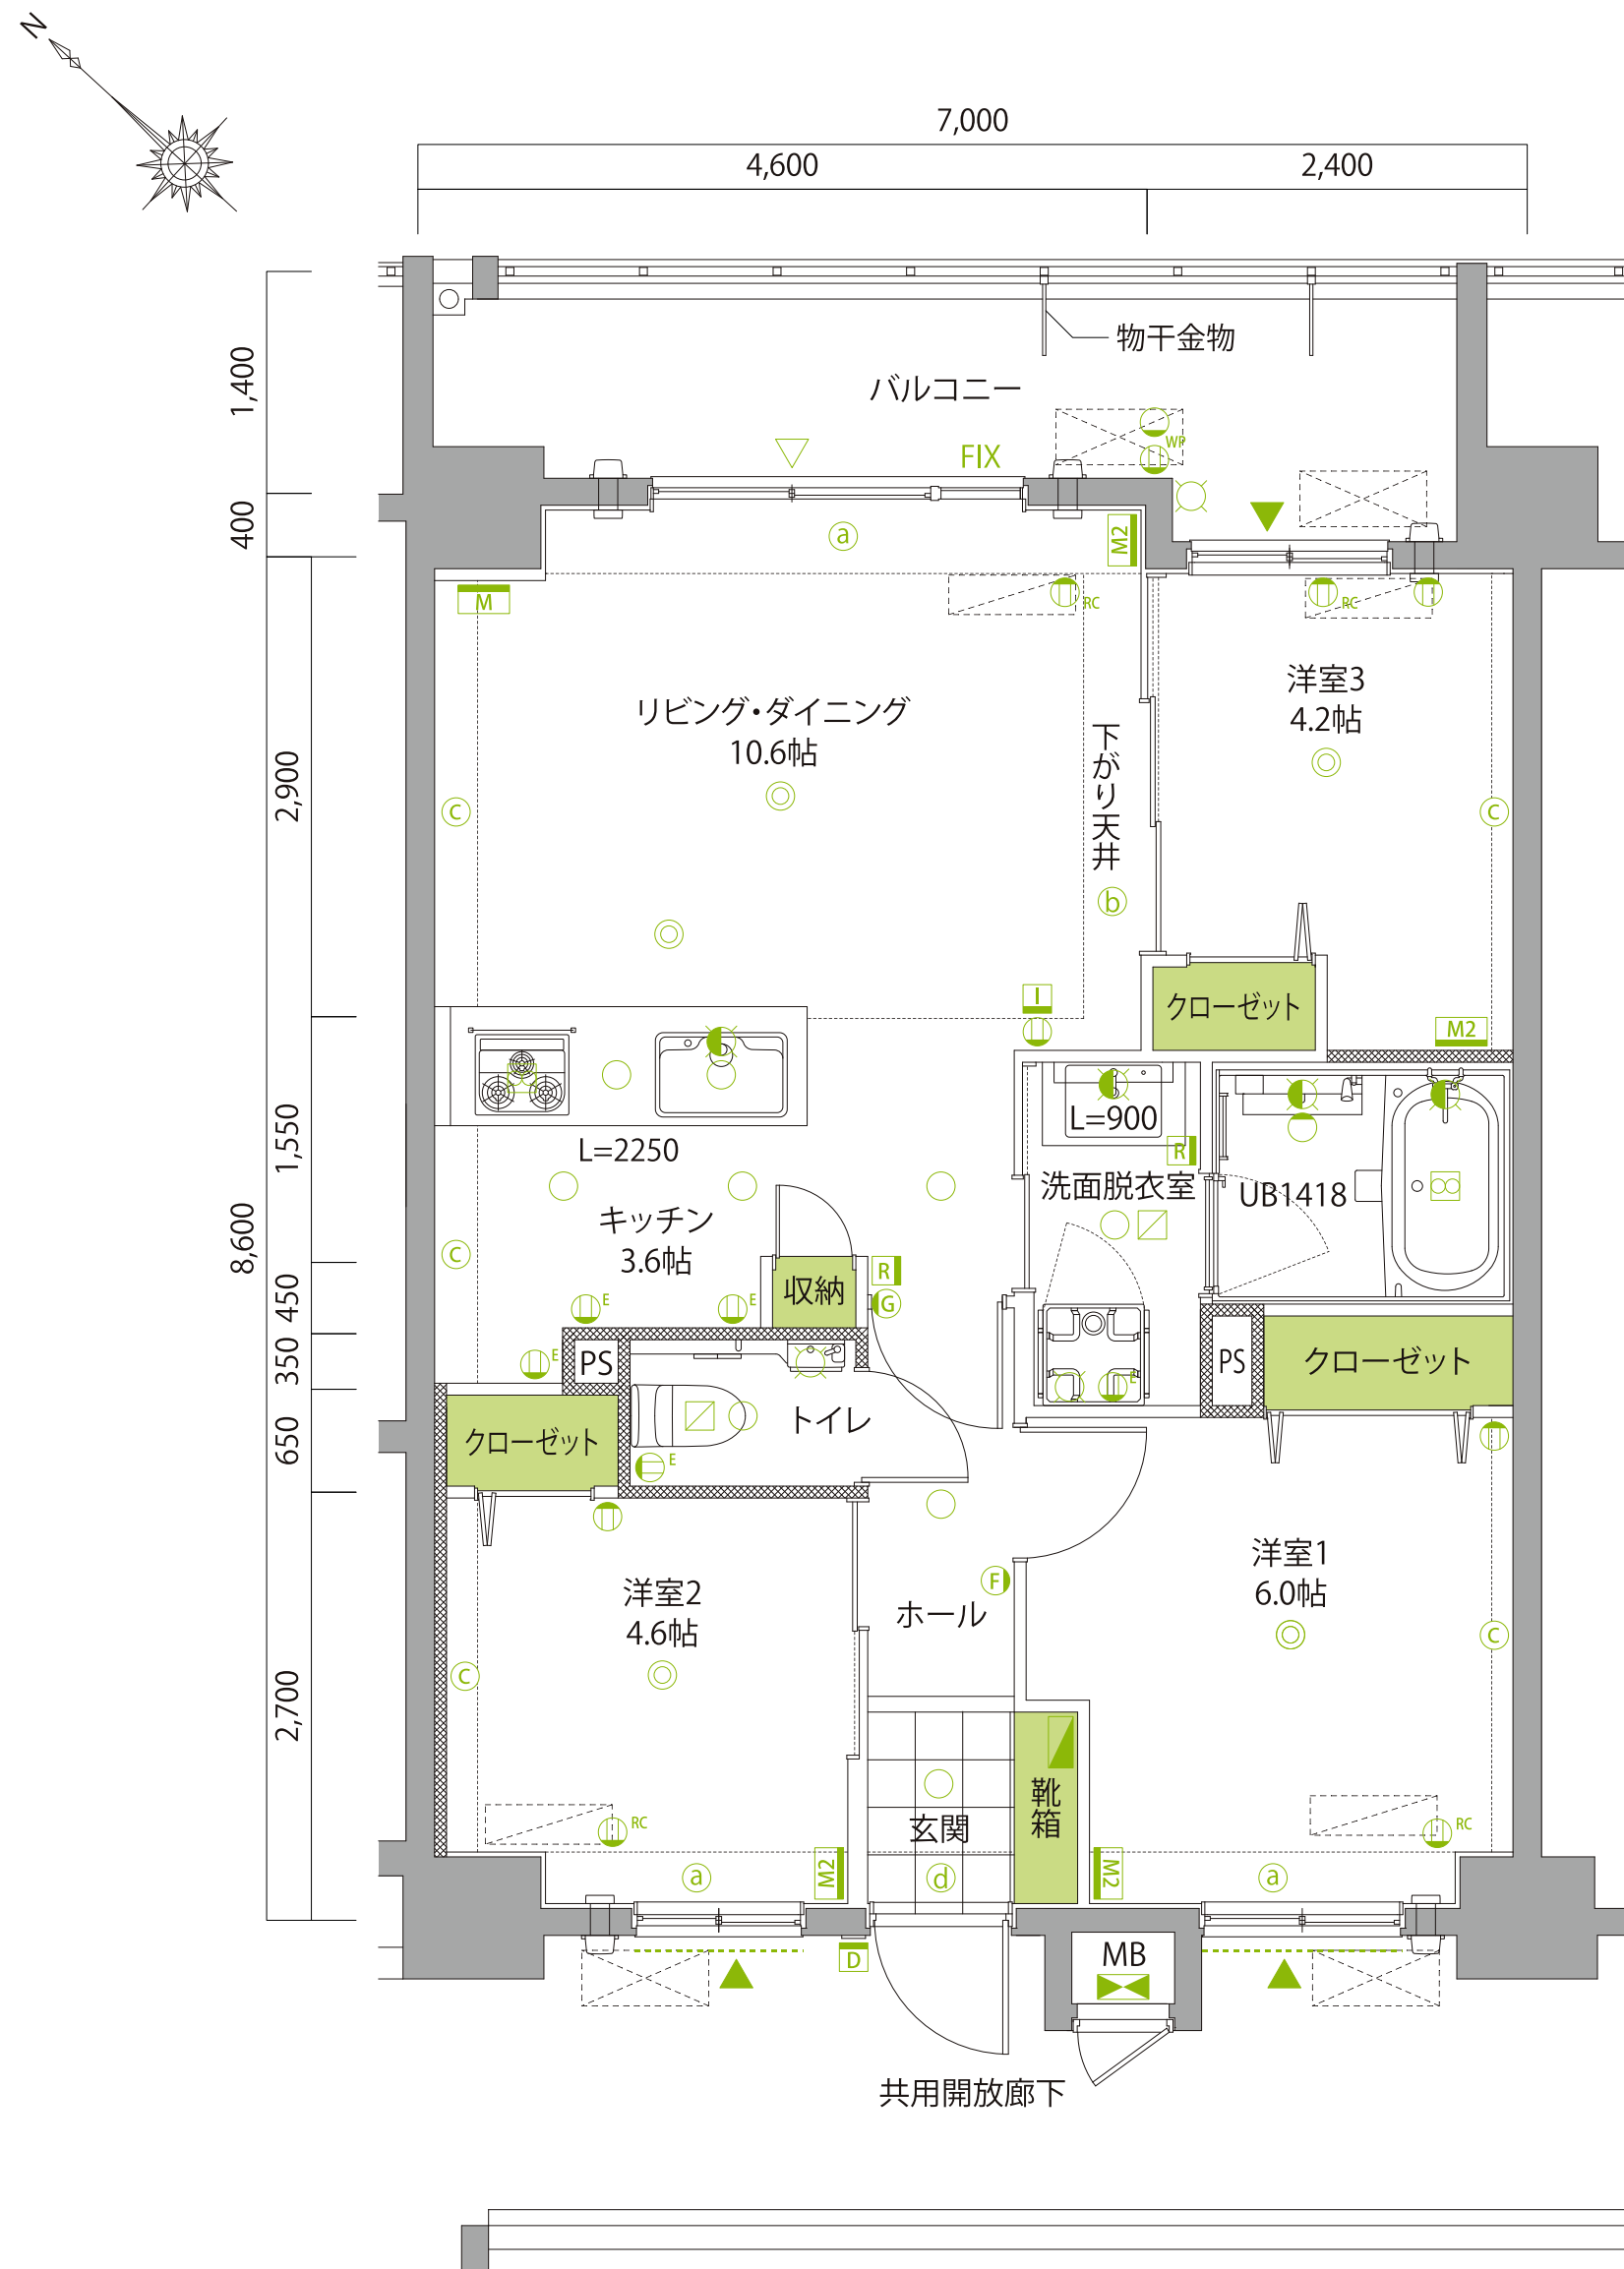

《設備凡例》

- | | | | |
|---|--|---|--|
| <ul style="list-style-type: none"> Ⓛ コンセント Ⓛ^E アース付コンセント Ⓛ^{WP} 防水コンセント Ⓛ^{RC} エアコン用コンセント Ⓛ^G ガス感知器 Ⓛ^M マルチメディアコンセント
・コンセント ・テレビアウトレット
・電話アウトレット・LANアウトレット Ⓛ^{M2} マルチメディアコンセント
・コンセント・テレビアウトレット
・LANアウトレット | <ul style="list-style-type: none"> ■ 分電盤 Ⓛ 換気扇 Ⓛ 引掛ローゼット(照明器具オプション) Ⓛ ダウンライト Ⓛ プラケットライト Ⓛ フットライト Ⓛ エアコン用室内機想定位置 Ⓛ エアコン用室外機想定位置 Ⓛ 副吸入口 Ⓛ 給湯器用リモコン Ⓛ 掃出し窓等 Ⓛ 水栓 Ⓛ 給湯器 Ⓛ 梁ライン | <ul style="list-style-type: none"> ■ 収納範囲 Ⓛ^D ドアホン Ⓛ^I インターホン Ⓛ^R 給湯器用リモコン Ⓛ[△] 掃出し窓等 Ⓛ[▲] 腰高窓等 Ⓛ[●] 混合水栓 | <ul style="list-style-type: none"> FIX はめ殺し窓 MB メーターボックス PS パイプスペース Ⓛ⁻⁻⁻ 面格子 Ⓛ^{EV} 電気自動車充電コンセント |
|---|--|---|--|

※柱の大きさ、界壁の厚さ及び梁幅は階数により異なります。
※設計・設備・仕様・仕上げ等は施工の都合上、または行政指導上、一部変更になる場合があります。予めご了承ください。